


Dwarsprof. t.o.v. MW31
 Metreering : 16900.000
 schaal 1: 500

N.A.P.

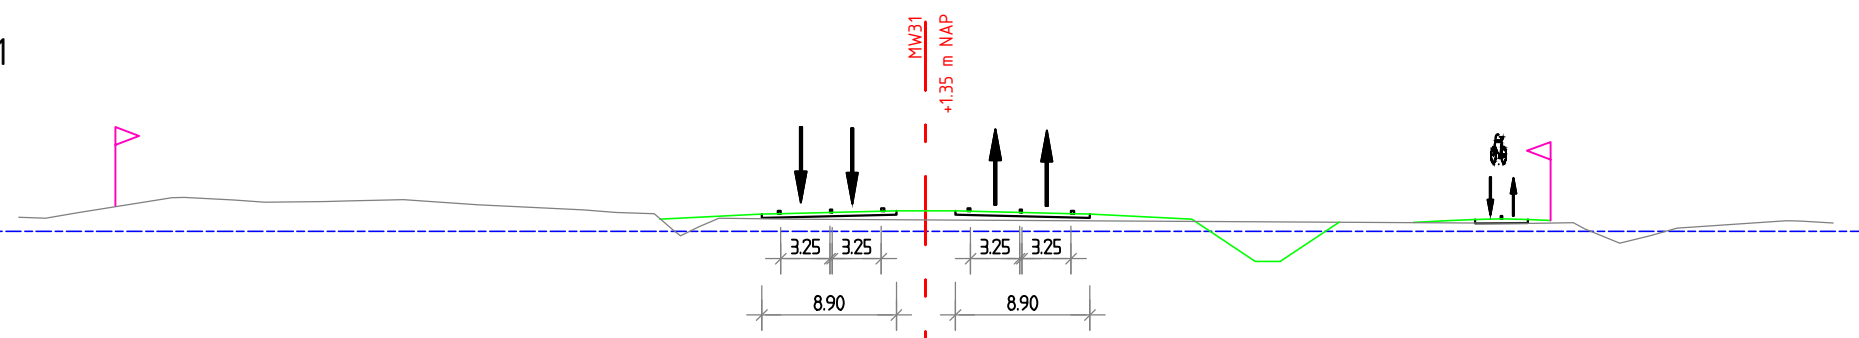

Deetailkaart OTB N31 Harlingen	
Gedeelte: N31 Harlingen	
Ontwerp kilometreering N31 km. 16.460-17.260	
	Kaartblad 6 van 6
	schaal 1: 2500
	02-12-2011